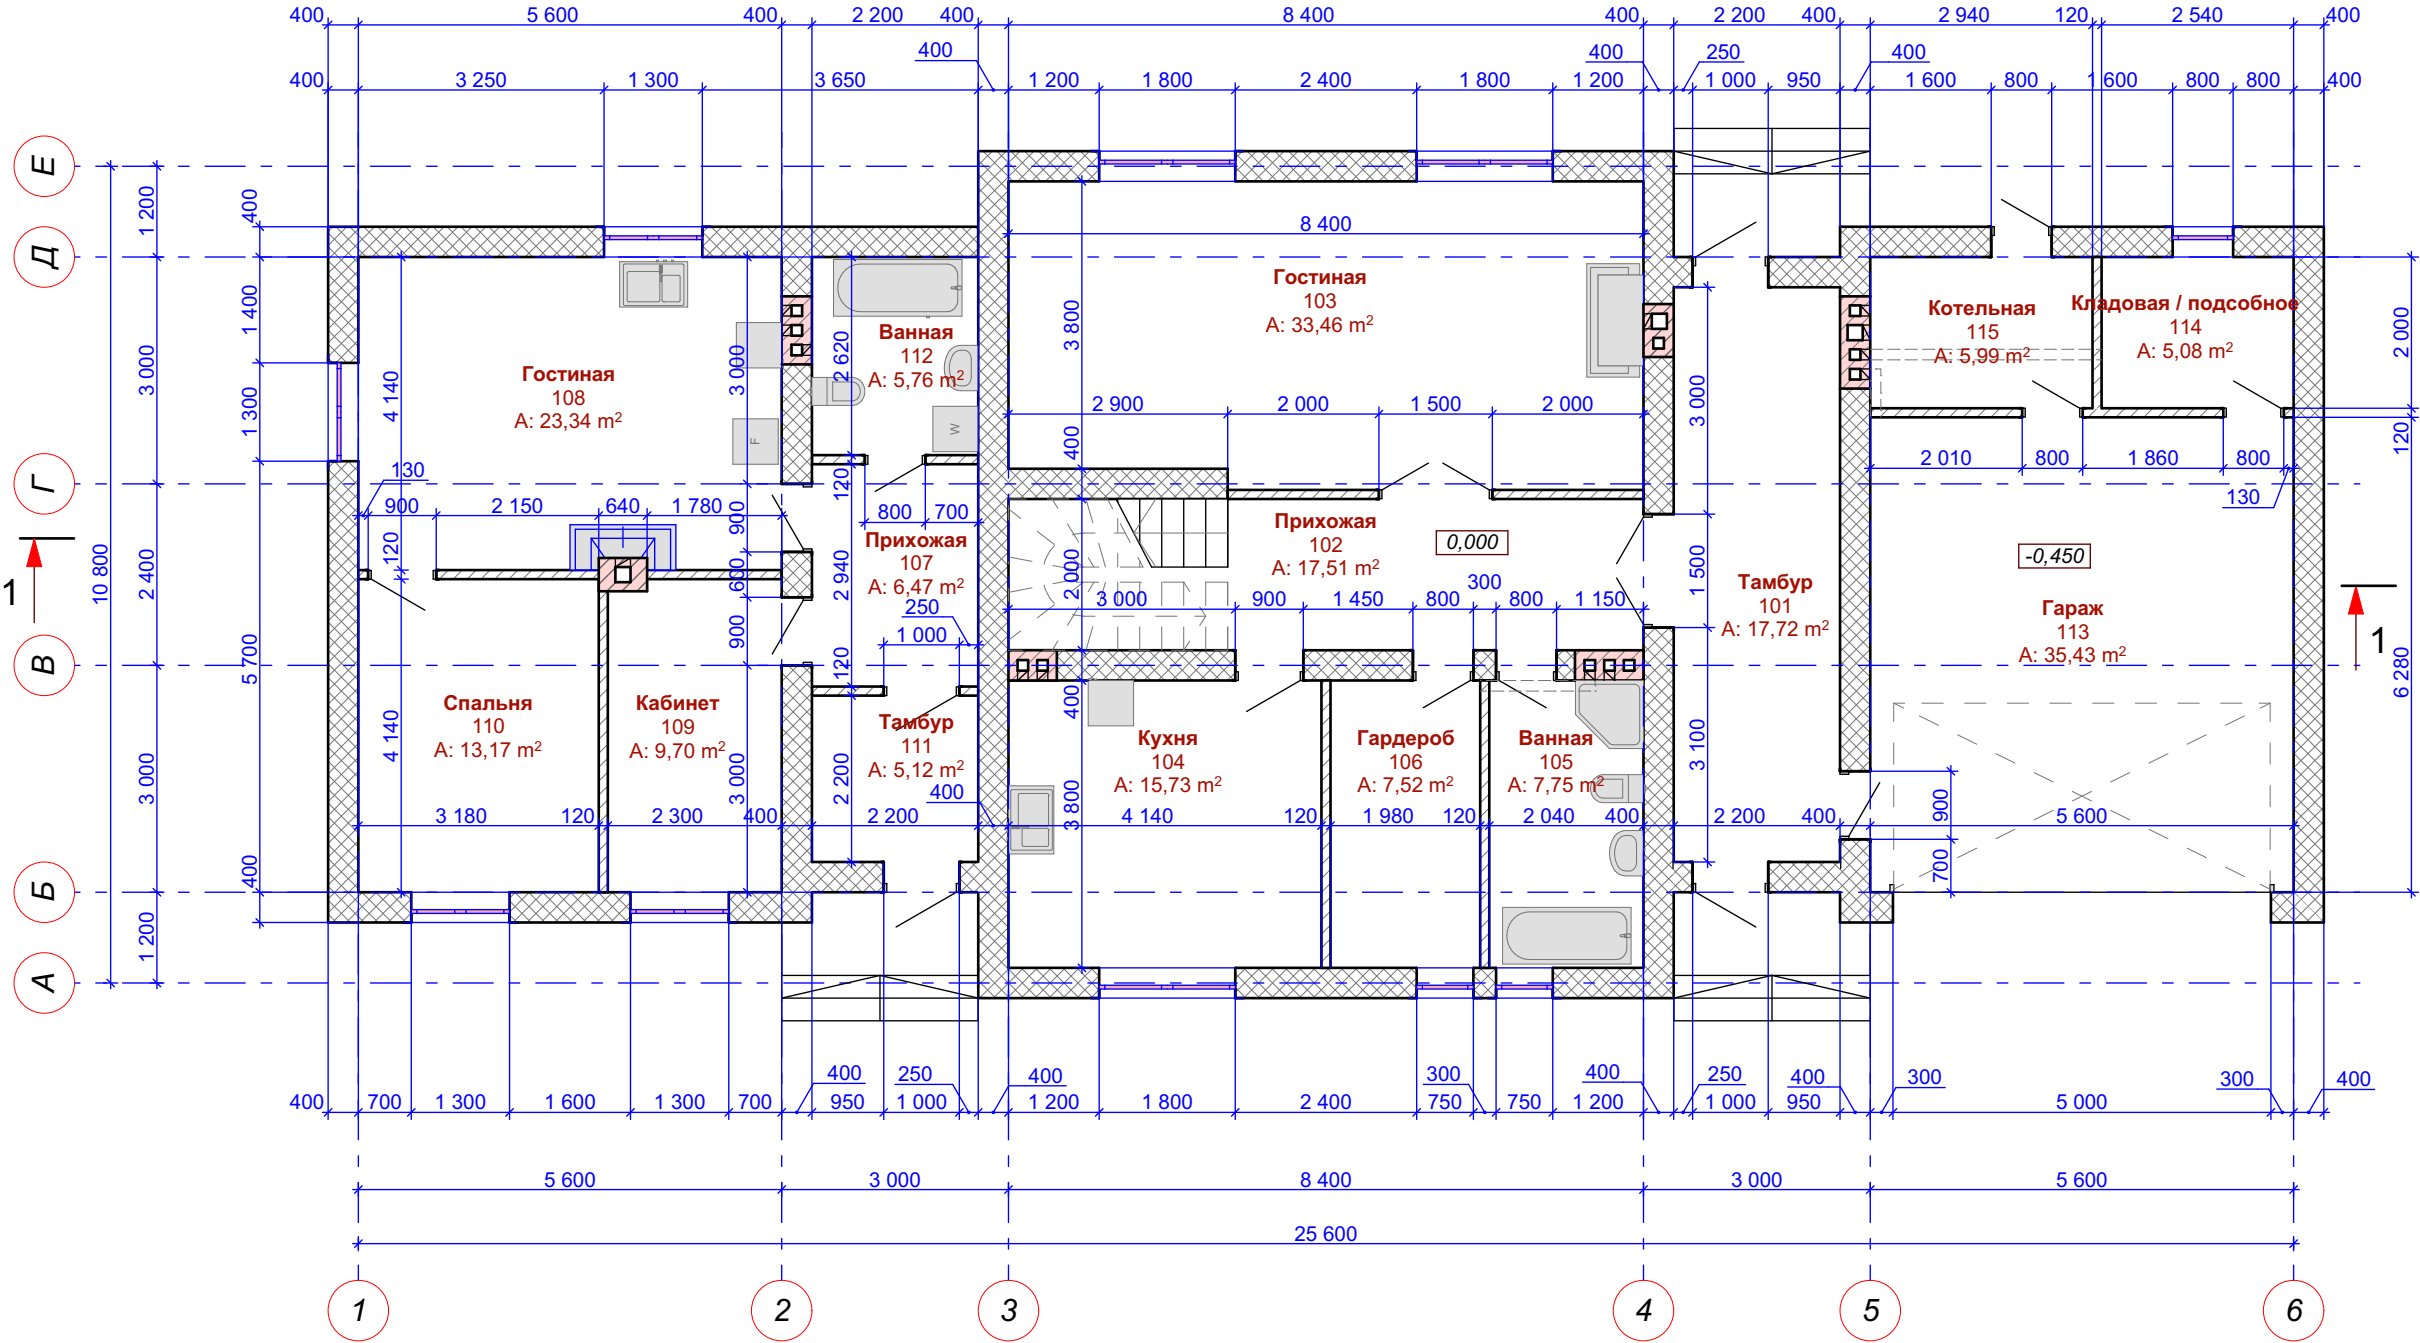

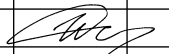



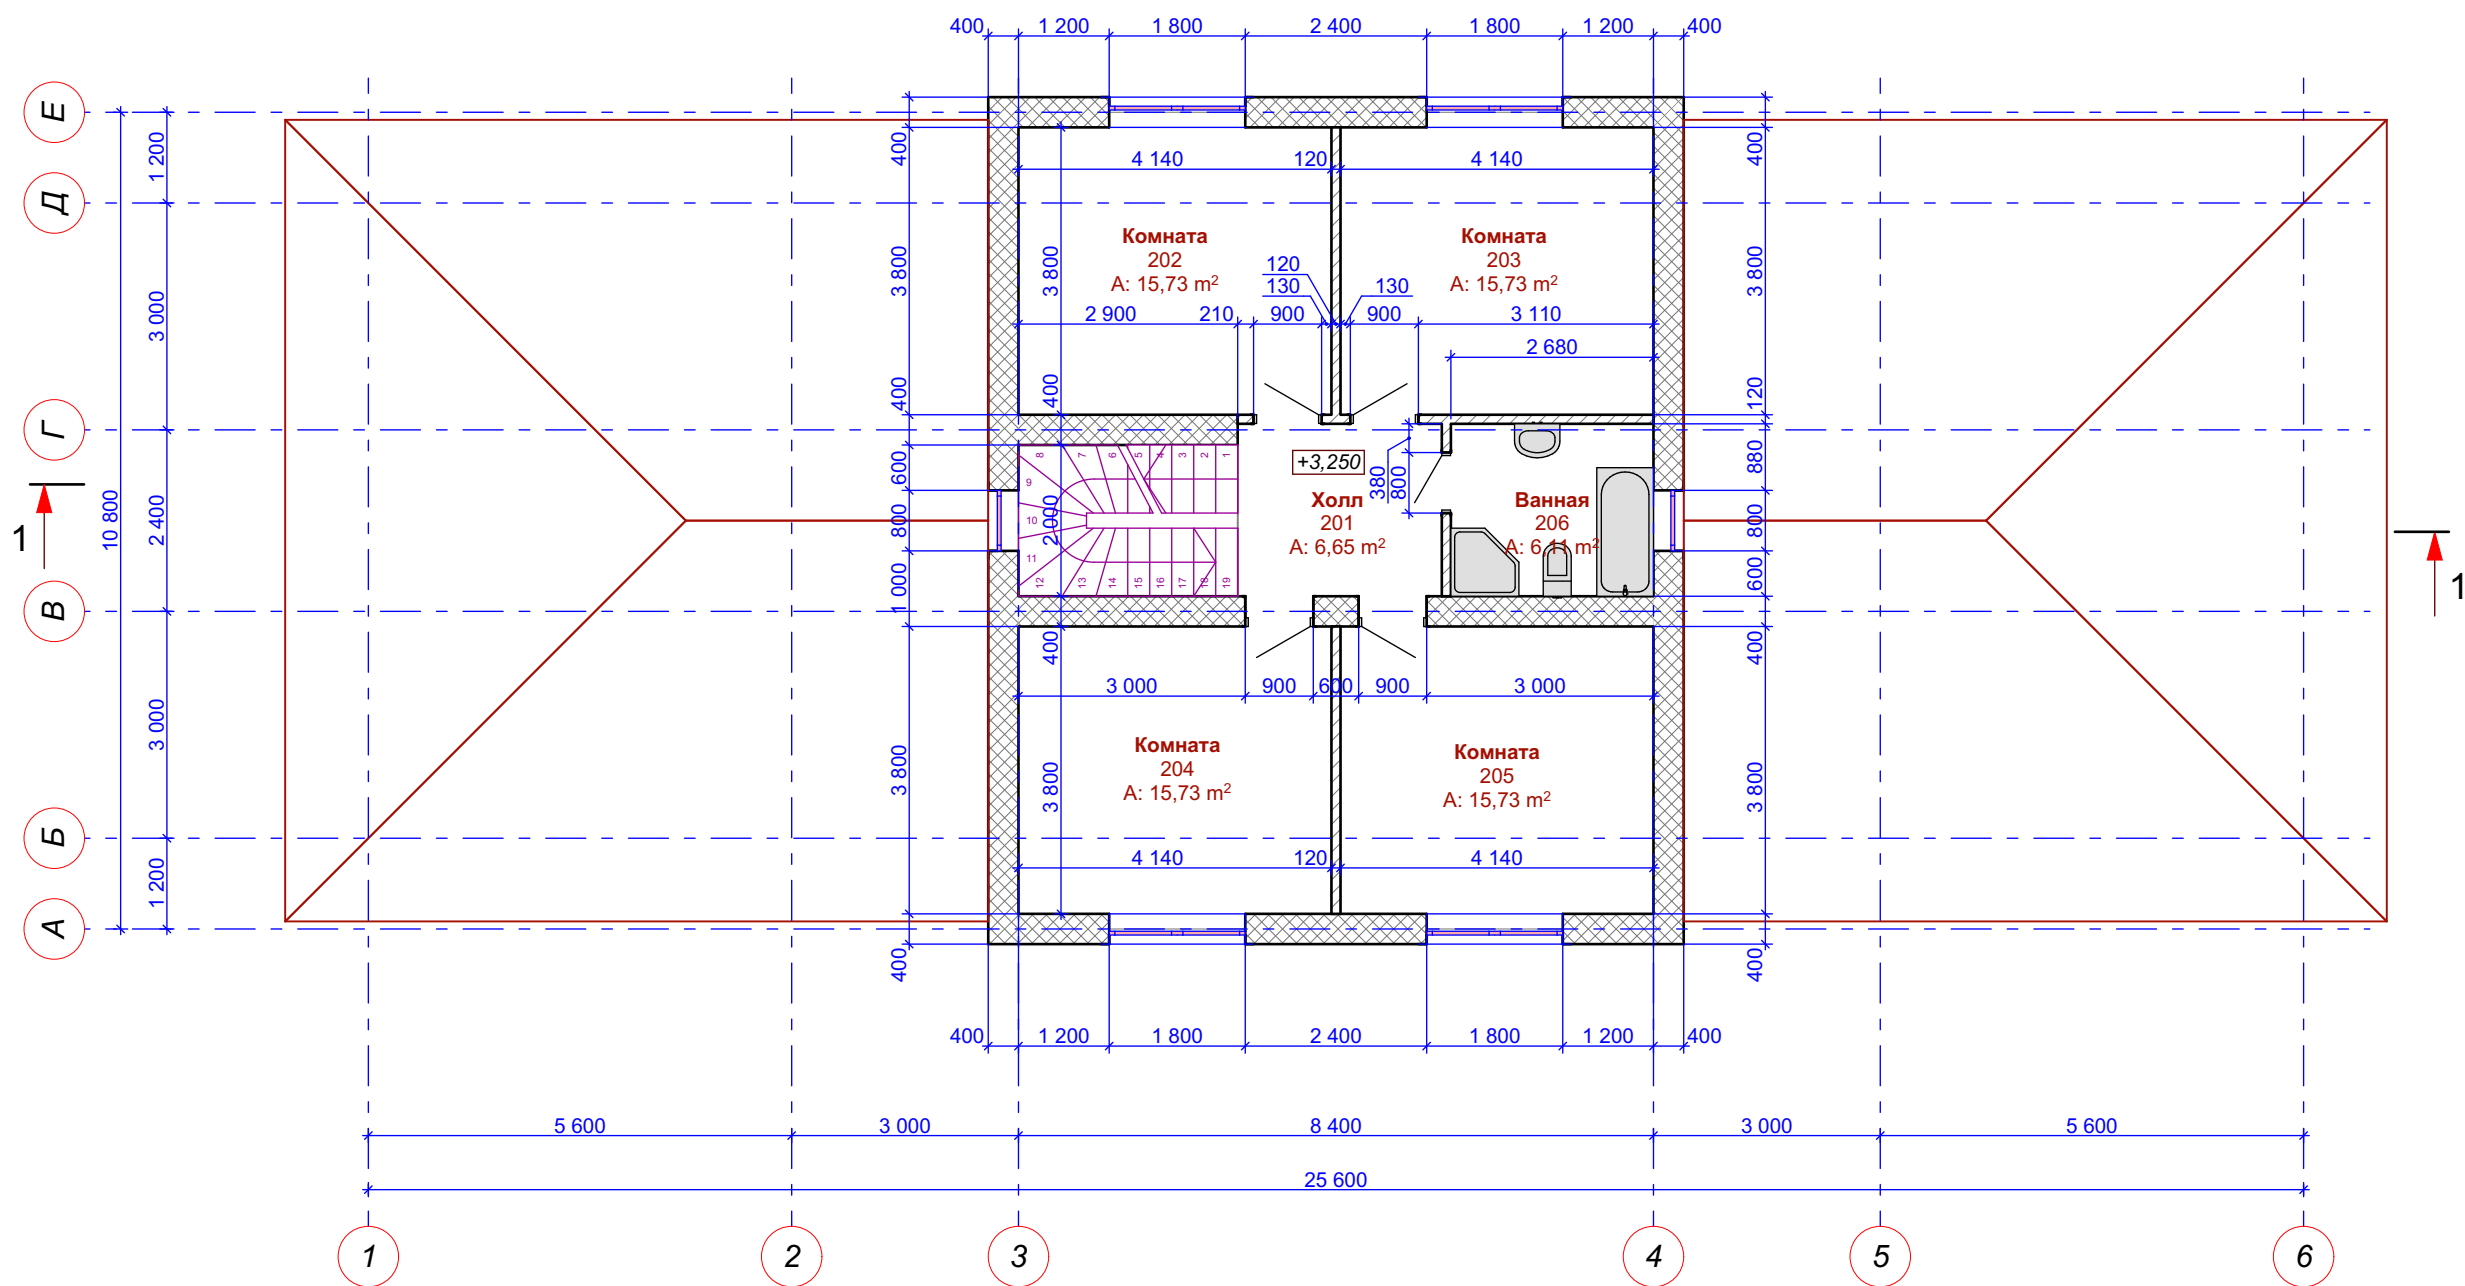
План на отм. 0,000
М 1 : 100



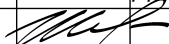


Име № подл.	Подпись и дата	Взам. инв. №

						Заказчик: Мурзин М.О.			
						Индивидуальный жилой дом на уч. № 85 в ПСК "Шировский" в г. Березовский, Свердловской обл. к.н. 66:35:0221001:1602			
изм.	кол.уч	Лист	N док.	Подпись	Дата	Паспорт здания	Стадия	Лист	Листов
Выполнил	Шешуков						П	03	
Проверил									
ГИП	Несынов								
						План на отм. 0,000, М 1 : 100			
Н.контроль									

M 1 : 100



Инв № подл.	Подпись и дата	Взам. инв. №

						Заказчик: Мурзин М.О.			
						Индивидуальный жилой дом на уч. № 85 в ПСК "Шиловский" в г. Березовский, Свердловской обл. к.н. 66:35:0221001:1602			
изм.	кол.уч	Лист	N док.	Подпись	Дата				
Выполнил	Шешуков					Паспорт здания	Стадия	Лист	Листов
Проверил							П	04	
ГИП	Несынов								
Н.контроль						План на отм. +3,250, М 1 : 100	 PAUL'S house		